


BUDYNEK II – MIESZKANIE F

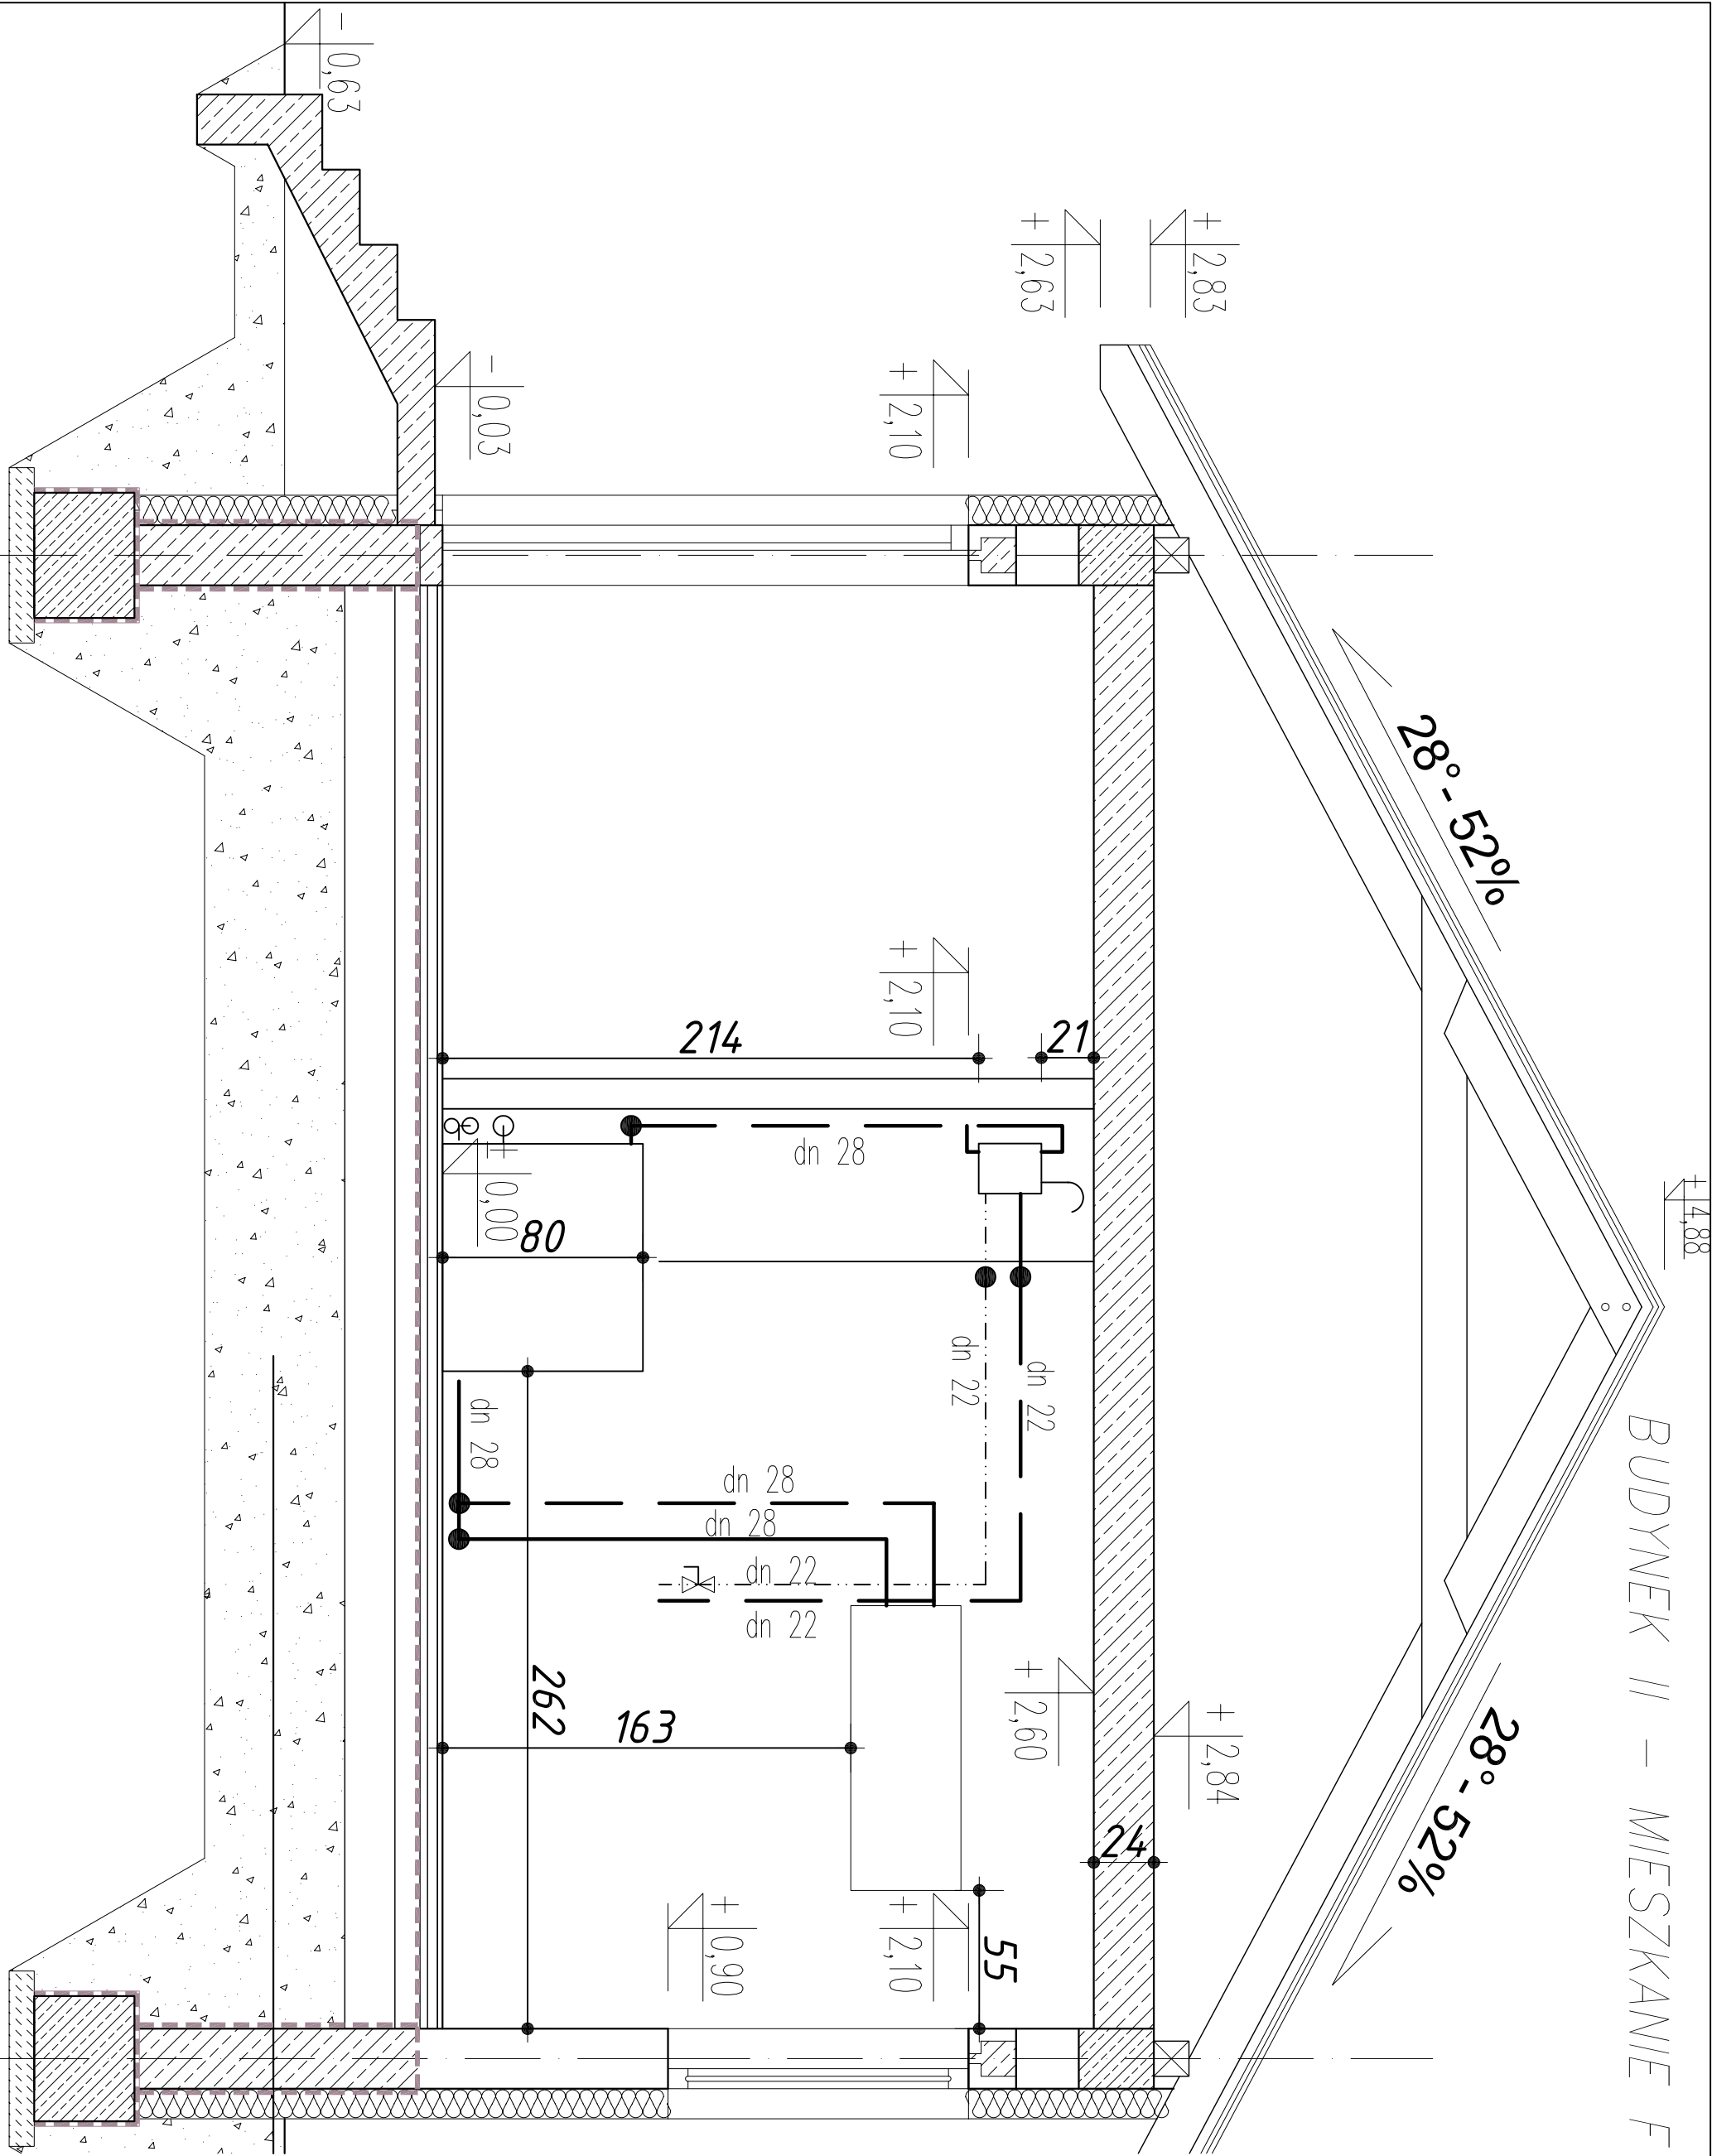

JEDNOSTKA PROJEKTOWA:
ATB-PROJEKT
Tomasz Baliński
Firma Projektowa – Budowlana
Radom, ul.Bieżnińska 3 lok.118
tel./fax.48/3637001 tel.60984.1351

BUDOWA BUDYNKÓW MIESZKALNYCH Z
LOKALAMI SOCJALNO-KOMUNALNYMI

INWESTOR:
Gmina Bełsk Duży, ul.Jana Koźmińskiego 4A,
05-622 Bełsk Duży

ADRES INWESTYCJI:
dz.nr 18/63, obręb PGR Stara Wieś,
w miejscowości Stara Wieś, gm. Bełsk Duży

STADIUM:
PROJEKT WYKONAWCZY

OBIEKT:
BUDYNEK II
INSTALACJA C.O.

TEMAT RYSUNKU:
RZUT KUCHNI
Lokal F

BRANŻA:
SANITARNA

PROJEKTANT:
inż. Jan Bochnia
nr upr. GP-III-7342/159/92

SPRAWDZAJĄCY:
mgr inż. Andrzej Maj
nr upr. GP-III-7342/28/91

ASYSTENT PROJEKTANTA:
mgr inż. Karol Bochnia
mgr inż. Barbara Bochnia
mgr inż. Marcin Bochnia

PROJEKT OBIĘTY OCHRONĄ PRAWNĄ
ZGODNIE Z USTAWĄ O OCHRONIE PRAW AUTORSKICH

DATA WYKONANIA:	VI. 2013	RYSUNEK
SKALA RYSUNKU:	1:50	9/10