



BUDYNEK II – MIESZKANIE E

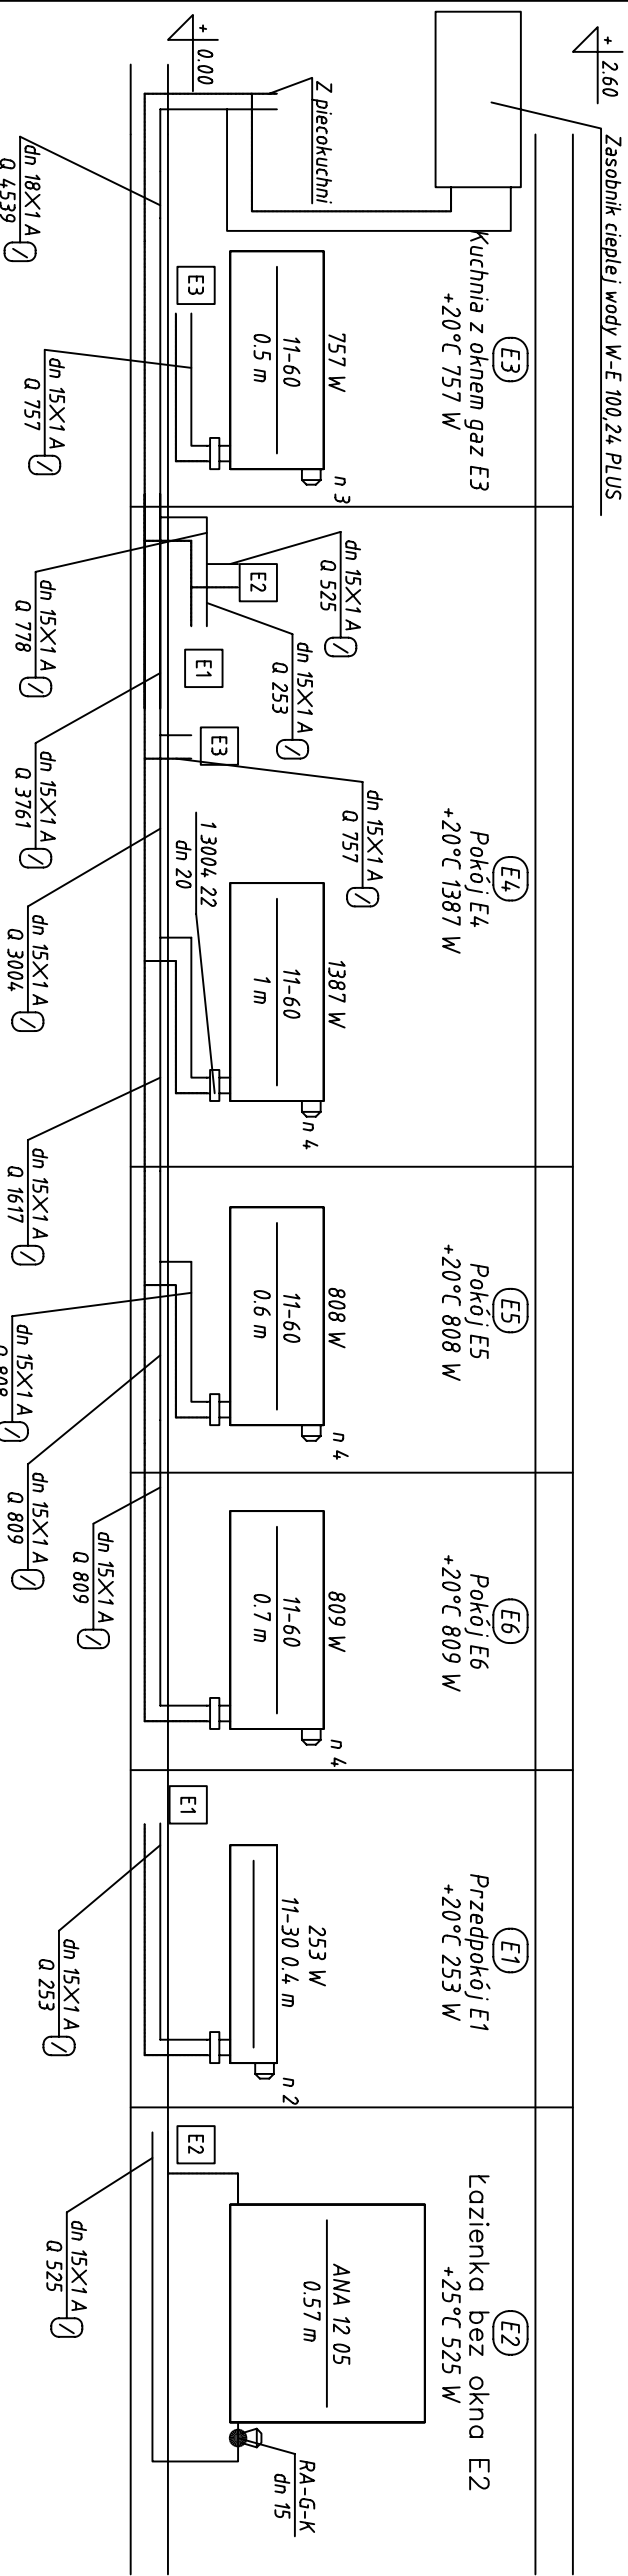

BUDYNEK II – MIESZKANIE F

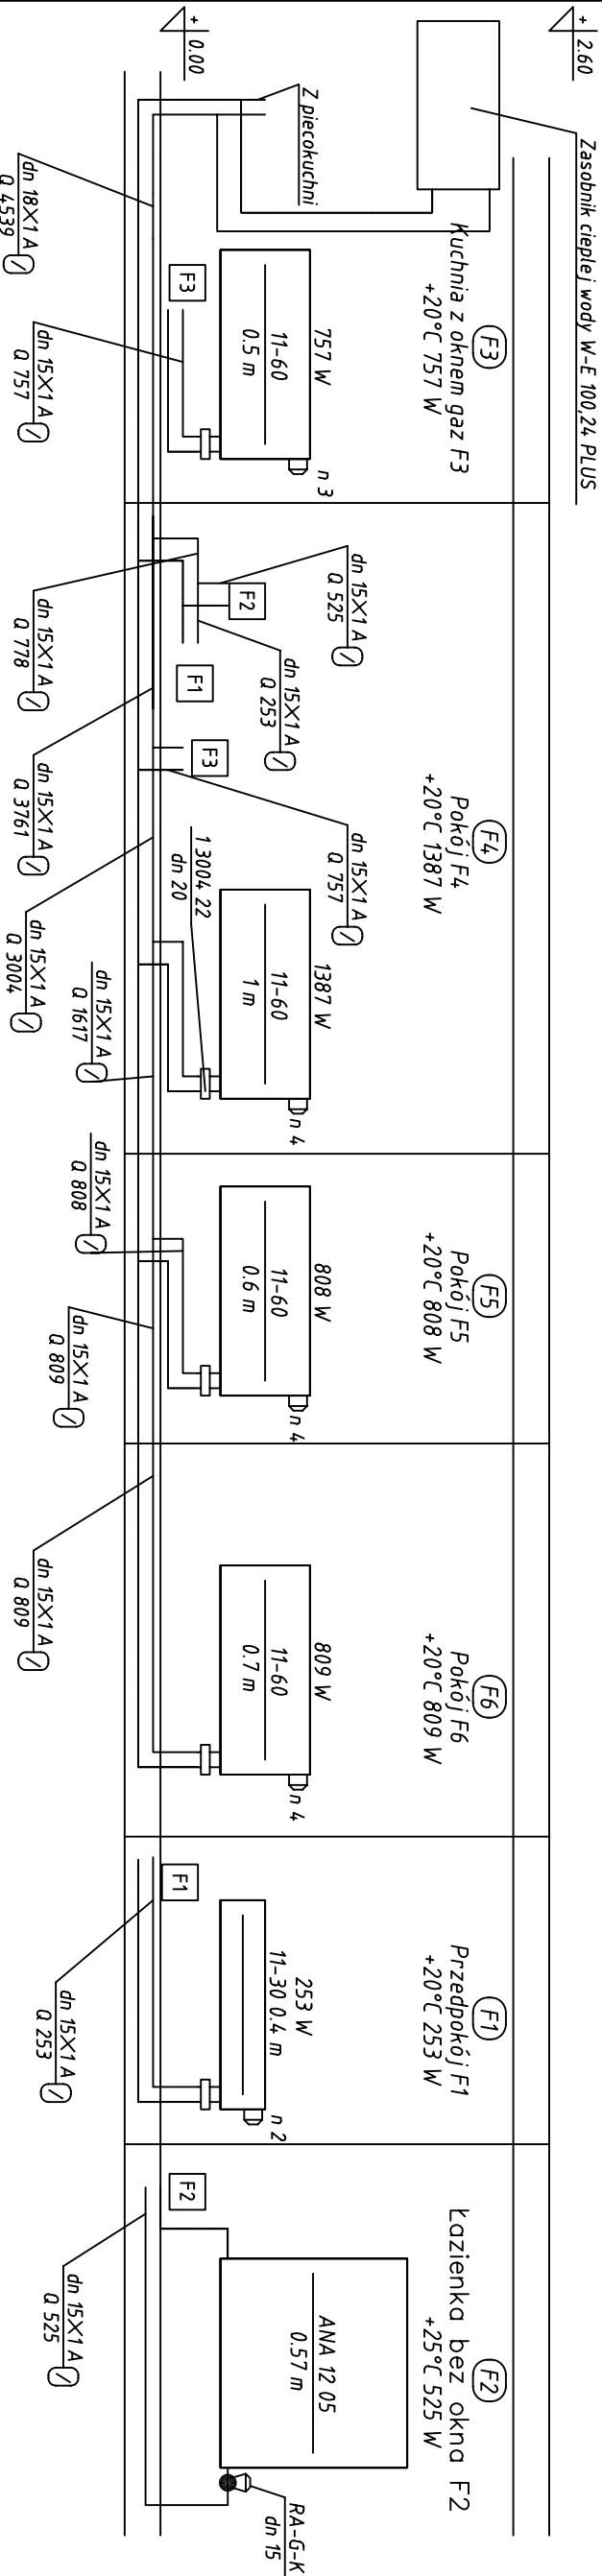

JEDNOSTKA PROJEKTOWA:		
ATB-PROJEKT		
Tomasz Baliński		
Firma Projektowo – Budowlana		
Radom, ul.Bożniczna 3 lok.118		
Tel./Fax 48/3631001 tel.609941351		
BUDOWA BUDYNKÓW MIESZKALNYCH Z LOKALAMI SOCJALNO-KOMUNALNYMI		
INWESTOR:		
Gmina Bełsk Duży, ul.Jana Koźmińskiego 4A, 05-622 Bełsk Duży		
ADRES INWESTYCJI:		
dz.nr 18/63, obręb PGR Stara Wieś, w miejscowości Stara Wieś, gm. Bełsk Duży		
STADIUM:		
PROJEKT WYKONAWCZY		
OBIEKT:		
BUDYNEK II		
INSTALACJA C.O.		
TEMAT RYSUNKU:		
ROZWINIĘCIA INSTALACJI C.O.		
Lokal E i F		
BRANŻA:		
SANITARNA		
PROJEKTANT:		
inż. Jan Bochnia		
nr upr. GP-III-7342/159/92		
SPRAWDZAJĄCY:		
mgr inż. Andrzej Maj		
nr upr. GP-III-1342/281/91		
ASYSTENT PROJEKTANTA:		
mgr inż. Karol Bochnia		
mgr inż. Barbara Bochnia		
mgr inż. Marcin Bochnia		
PROJEKT OBIĘTY OCHRONĄ PRAWNĄ		
ZGODNIE Z USTAWĄ O OCHRONIE PRAW AUTORSKICH		
DATA WYKONANIA:	VI, 2013	RYSUNEK
SKALA RYSUNKU:		3/100