


**ZAŁĄCZNIK GRAFICZNY NR 1 DO UCHWAŁY NR IV/22/11  
RADY GMINY BELSK DUŻY Z DNIA 09.02.2011r.  
W SPRAWIE PRZYSTAPIENIA DO SPORZĄDZENIA CZĘŚCIOWEJ ZMIANY  
MIEJSCOWEGO PLANU ZAGOSPODAROWANIA PRZESTRZENNEGO CZĘŚCI  
SOŁECTWA BELSK DUŻY**

**GMINA BELSK DUŻY, SOŁECTWO BELSK DUŻY**

**SKALA 1 : 5000**

 granice obszaru objętego zmianą planu

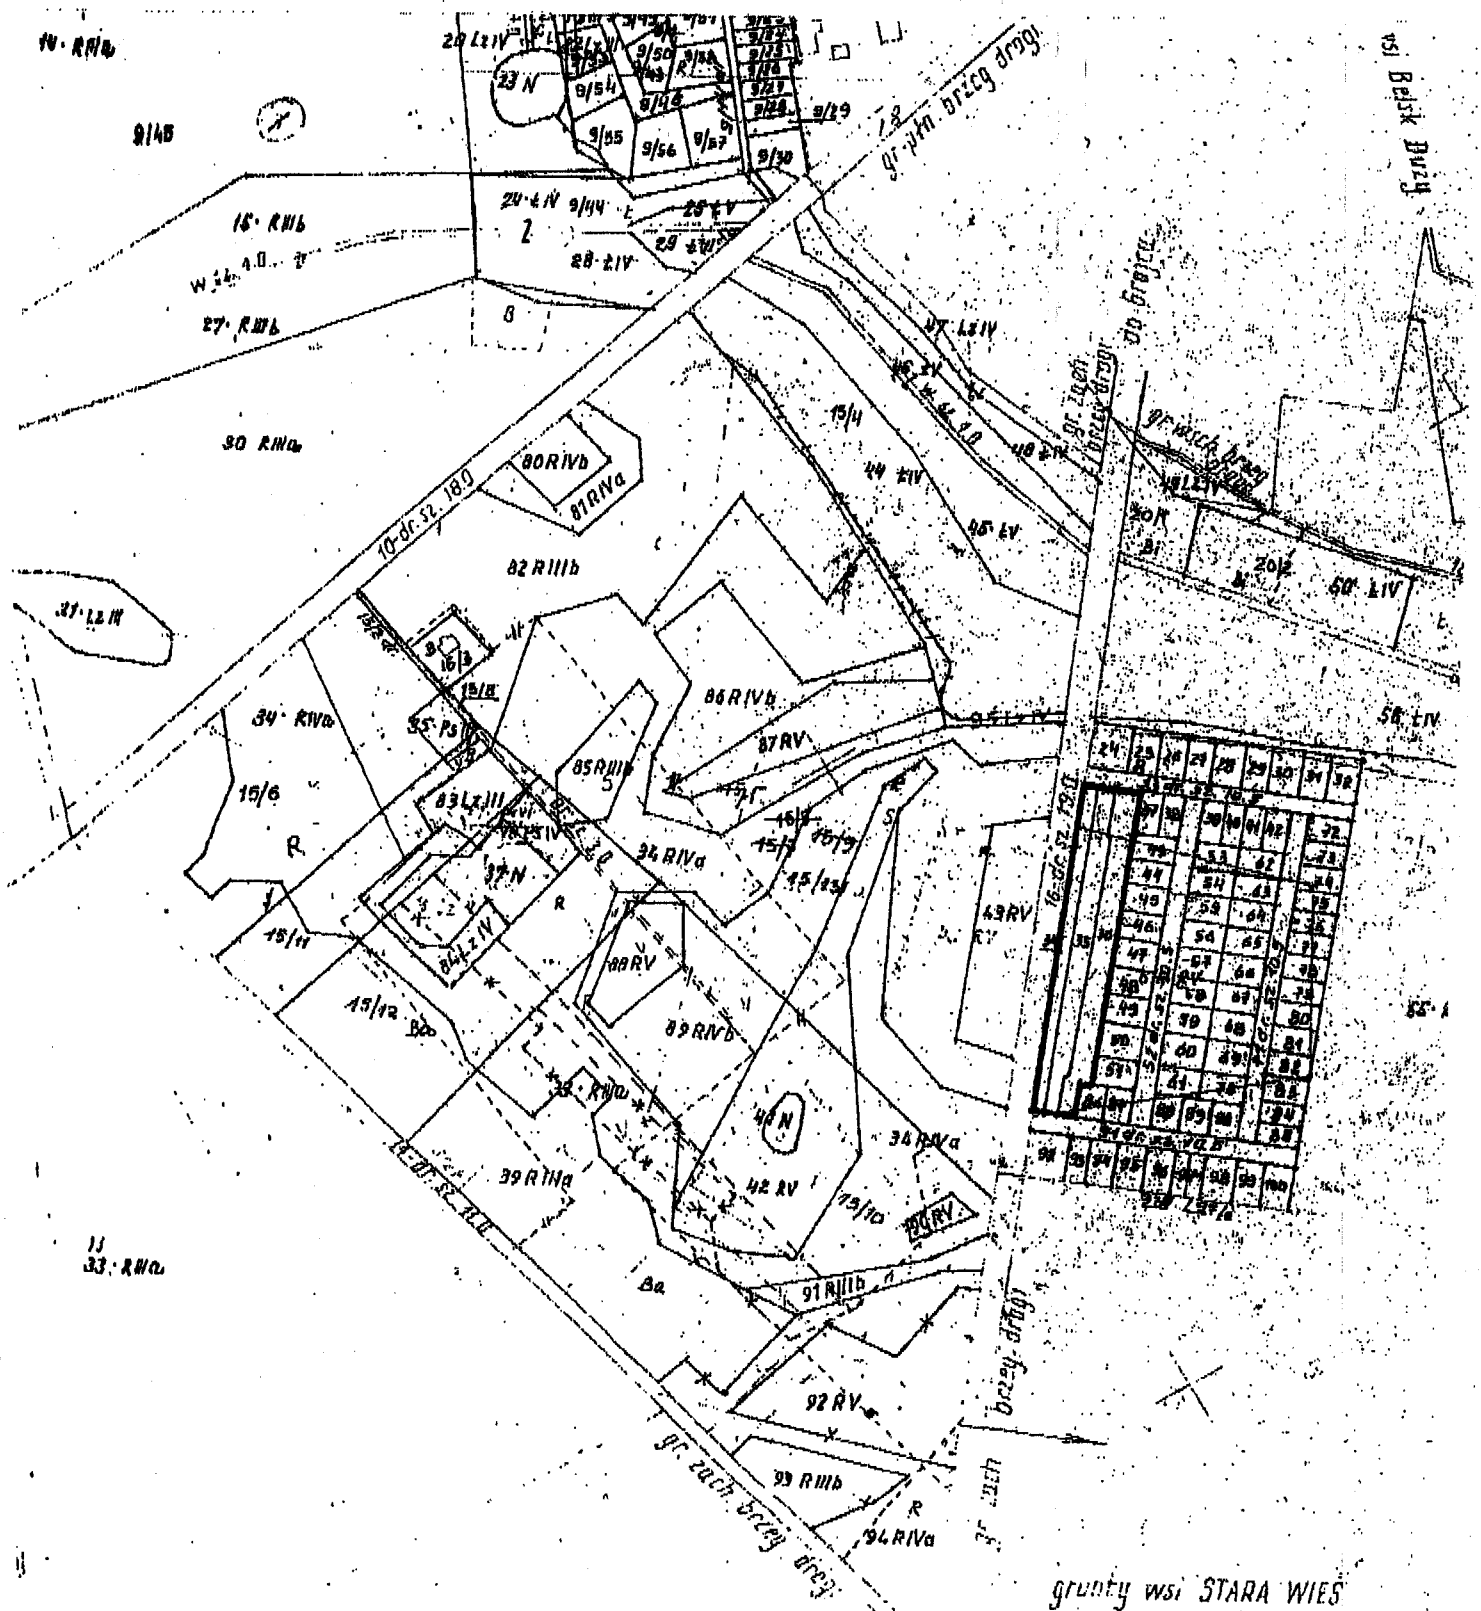

grunty wsi STARA WIEŚ

Planing PEK STARA WIEŚ

PROJEKTOWANIE I WYKONANIE  
**Adamczyk**  
Andrzej Adamczyk