



ZAŁĄCZNIK GRAFICZNY NR 1
DO UCHWAŁY Nr/...../2024 RADY GMINY BELSK DUŻY z dnia 2024 r.
w sprawie przystąpienia do sporządzenia miejscowego planu zagospodarowania przestrzennego dla terenów usług w sołectwie Odrzywołek
SKALA 1:1 000

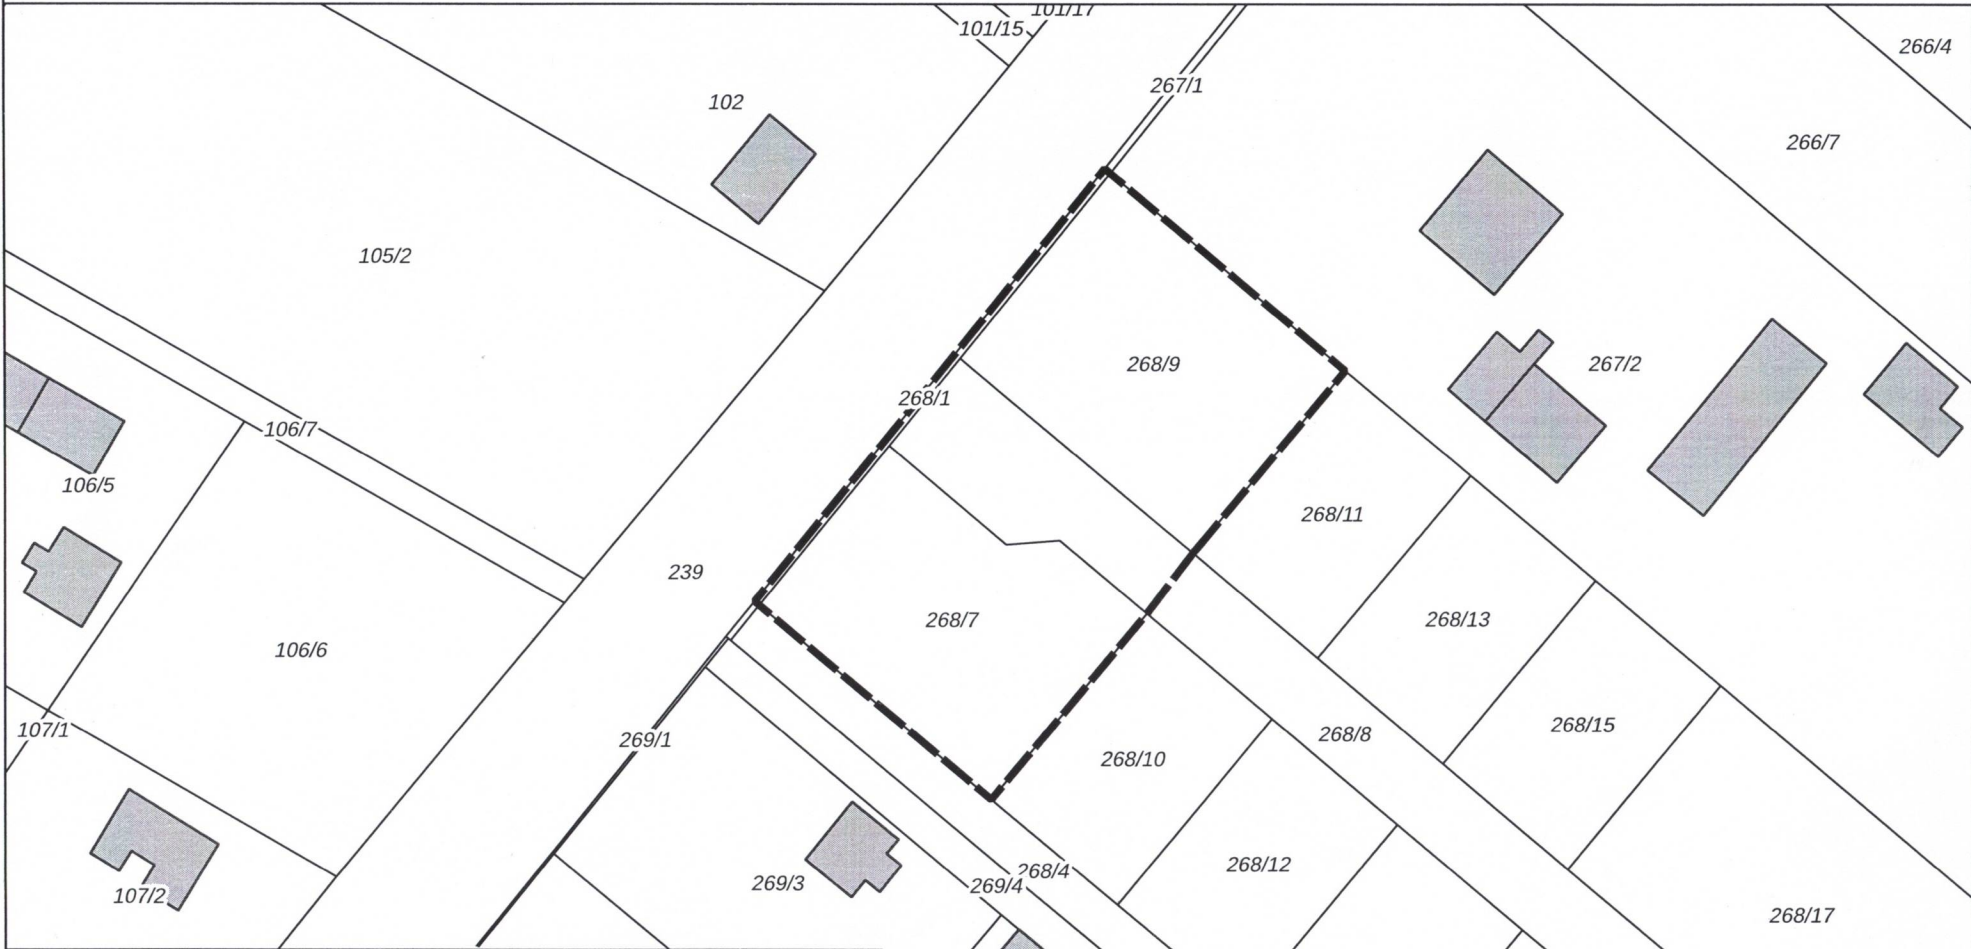

Legenda
 obszar objęty opracowaniem
miejscowego planu zagospodarowania przestrzennego

