


MIESZKANIE "E" 42,3m<sup>2</sup>

MIESZKANIE "F" 42,3m<sup>2</sup>

MIESZKANIE "G" 33,32m<sup>2</sup>

MIESZKANIE "H" 33,32m<sup>2</sup>

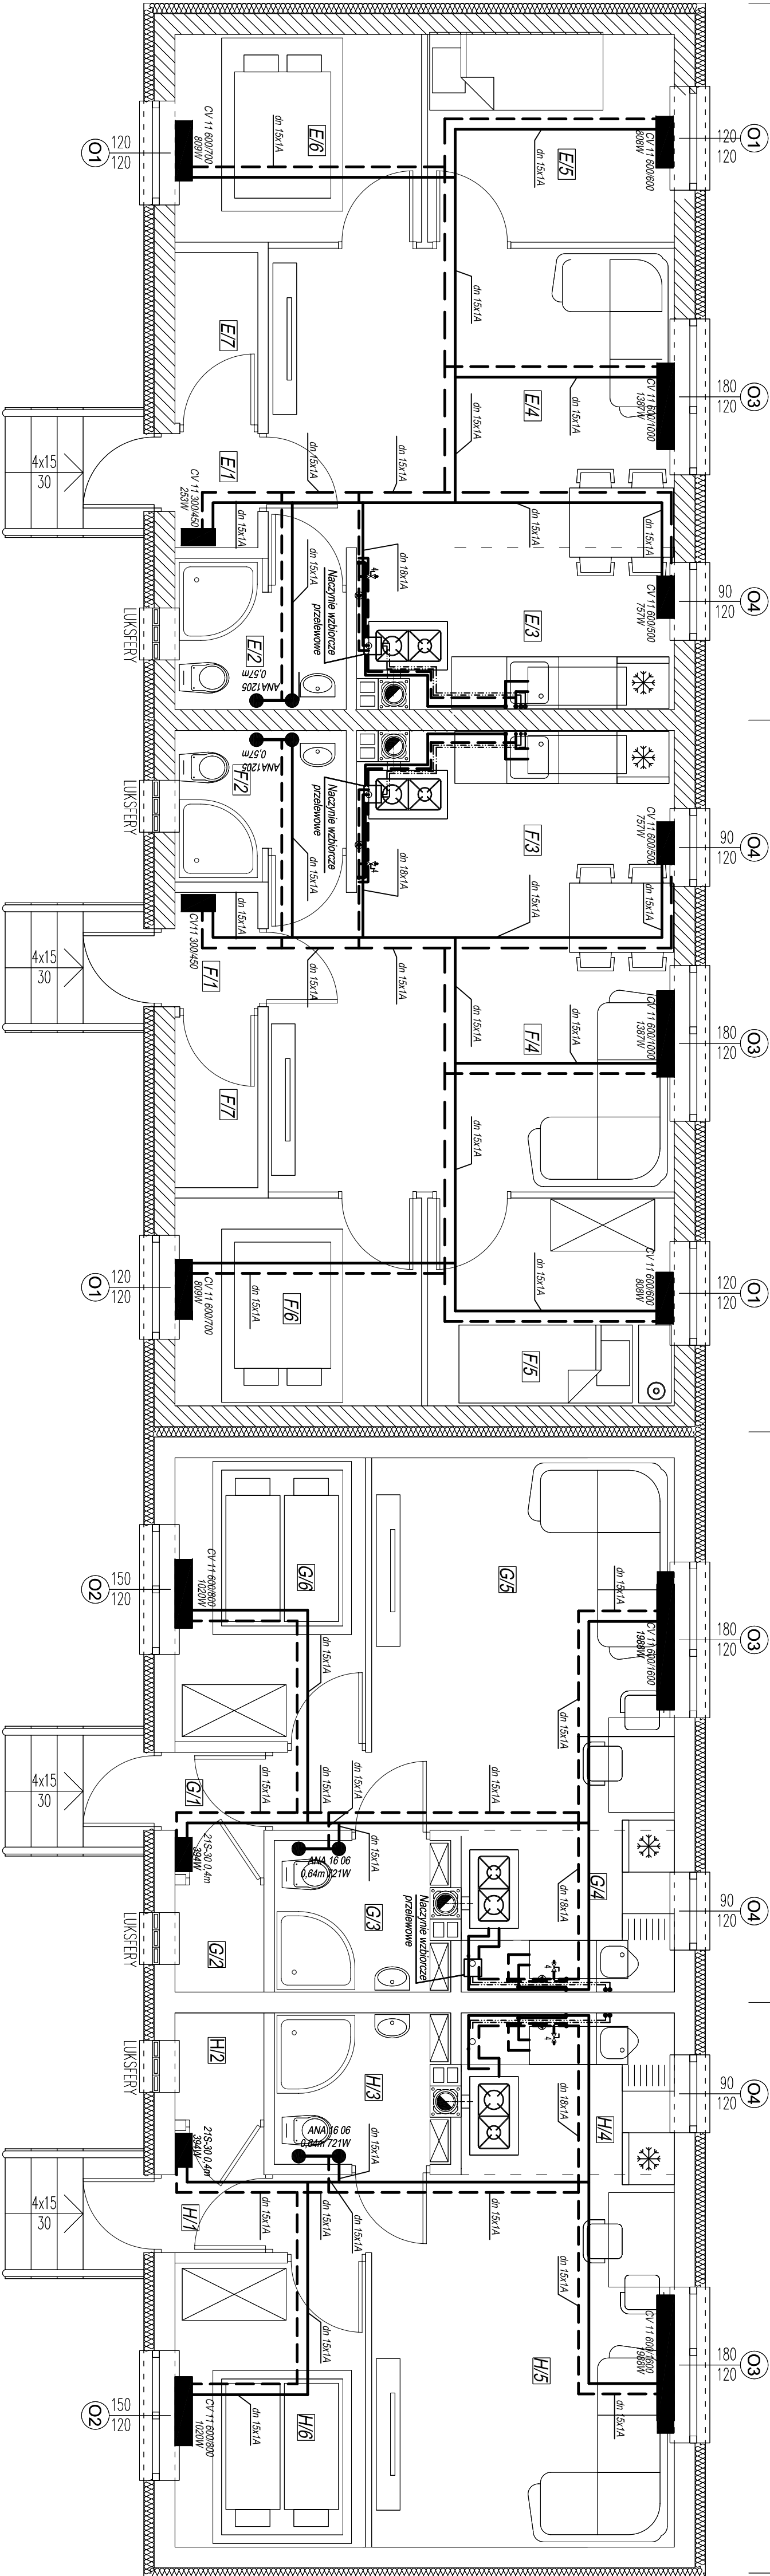

JEDNOSTKA PROJEKTOWA:

**ATB-PROJEKT**

*Tomasz Baliński*

Firma Projektowa - Budowlana

Radom, ul. Bieżniczna 3 lok. 118

tel./fax 48 2637001 tel.60984.1351

BUDOWA BUDYNKÓW MIESZKAŃCZYCH Z  
LOKALAMI SOCJALNO-KOMUNALNYMI

INWESTOR:

Gmina Bełsk Duży, ul. Jana Koźmińskiego 14,  
05-622 Bełsk Duży

ADRES INWESTYCJI:

dz. nr 18/63, obręb PGR Stara Wieś,  
w miejscowości Stara Wieś, gm. Bełsk Duży

STADIUM:

PROJEKT WYKONAWCZY

OBJEKT:

BUDYNEK II  
INSTALACJA C.O.

TEMAT RYSUNKU:

RZUT PRZYZIEMIA

BRANŻA:

SANITARNIA

PROJEKTANT:

inż. Jan Bochnia  
nr upr.: GP-III-7342/159/92

SPRAWDZAJĄCY:

mgr inż. Andrzej Haj  
nr upr.: GP-III-7342/28/91

ASYSTENT PROJEKTANTA:

mgr inż. Karol Bochnia  
mgr inż. Barbara Bochnia  
mgr inż. Marcin Bochnia

PROJEKT OBJEKTU OCHRONA PRACOWNIA  
ZGODNIE Z USTAWĄ O OCHRONIE PRACY AUTORSKICH

DATA WYKONANIA	VI, 2013	RYSUNEK 2/C0
SKALA RYSUNKU	1:50	